


Comune di Santo Stefano del Sole
Provincia di Avellino

P
U
C

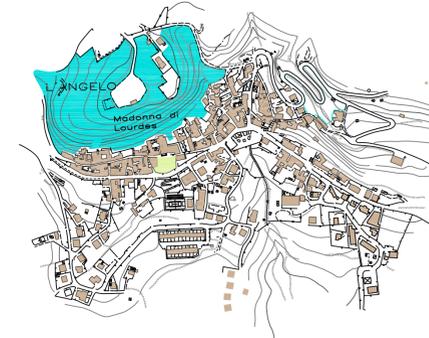

Piano Urbanistico Comunale


SINDACO
Dott. Carmine BAGANO

PROGETTISTA
Arch. FEDERICO GRIECO

RUP
Ing. Aniello SORICE

CONSULENTI:
Dott. Agron. M. SPAGNUOLO (Studio Agronomico)
Per. Inz. C. NAPPA (Piano Zonizzazione Acustica)
Dott. Geol. M. GALLUCCIO (Studio Geologico)

Elaborato: **B7** PRELIMINARE DI PIANO
Aree di interesse ecologico (SIC-ZPS-Fiume Sabato) Rapp. 1:5000
S.STEFANO DEL SOLE/PUC/14 file DWG: AGG.TO: GENNAIO 2016

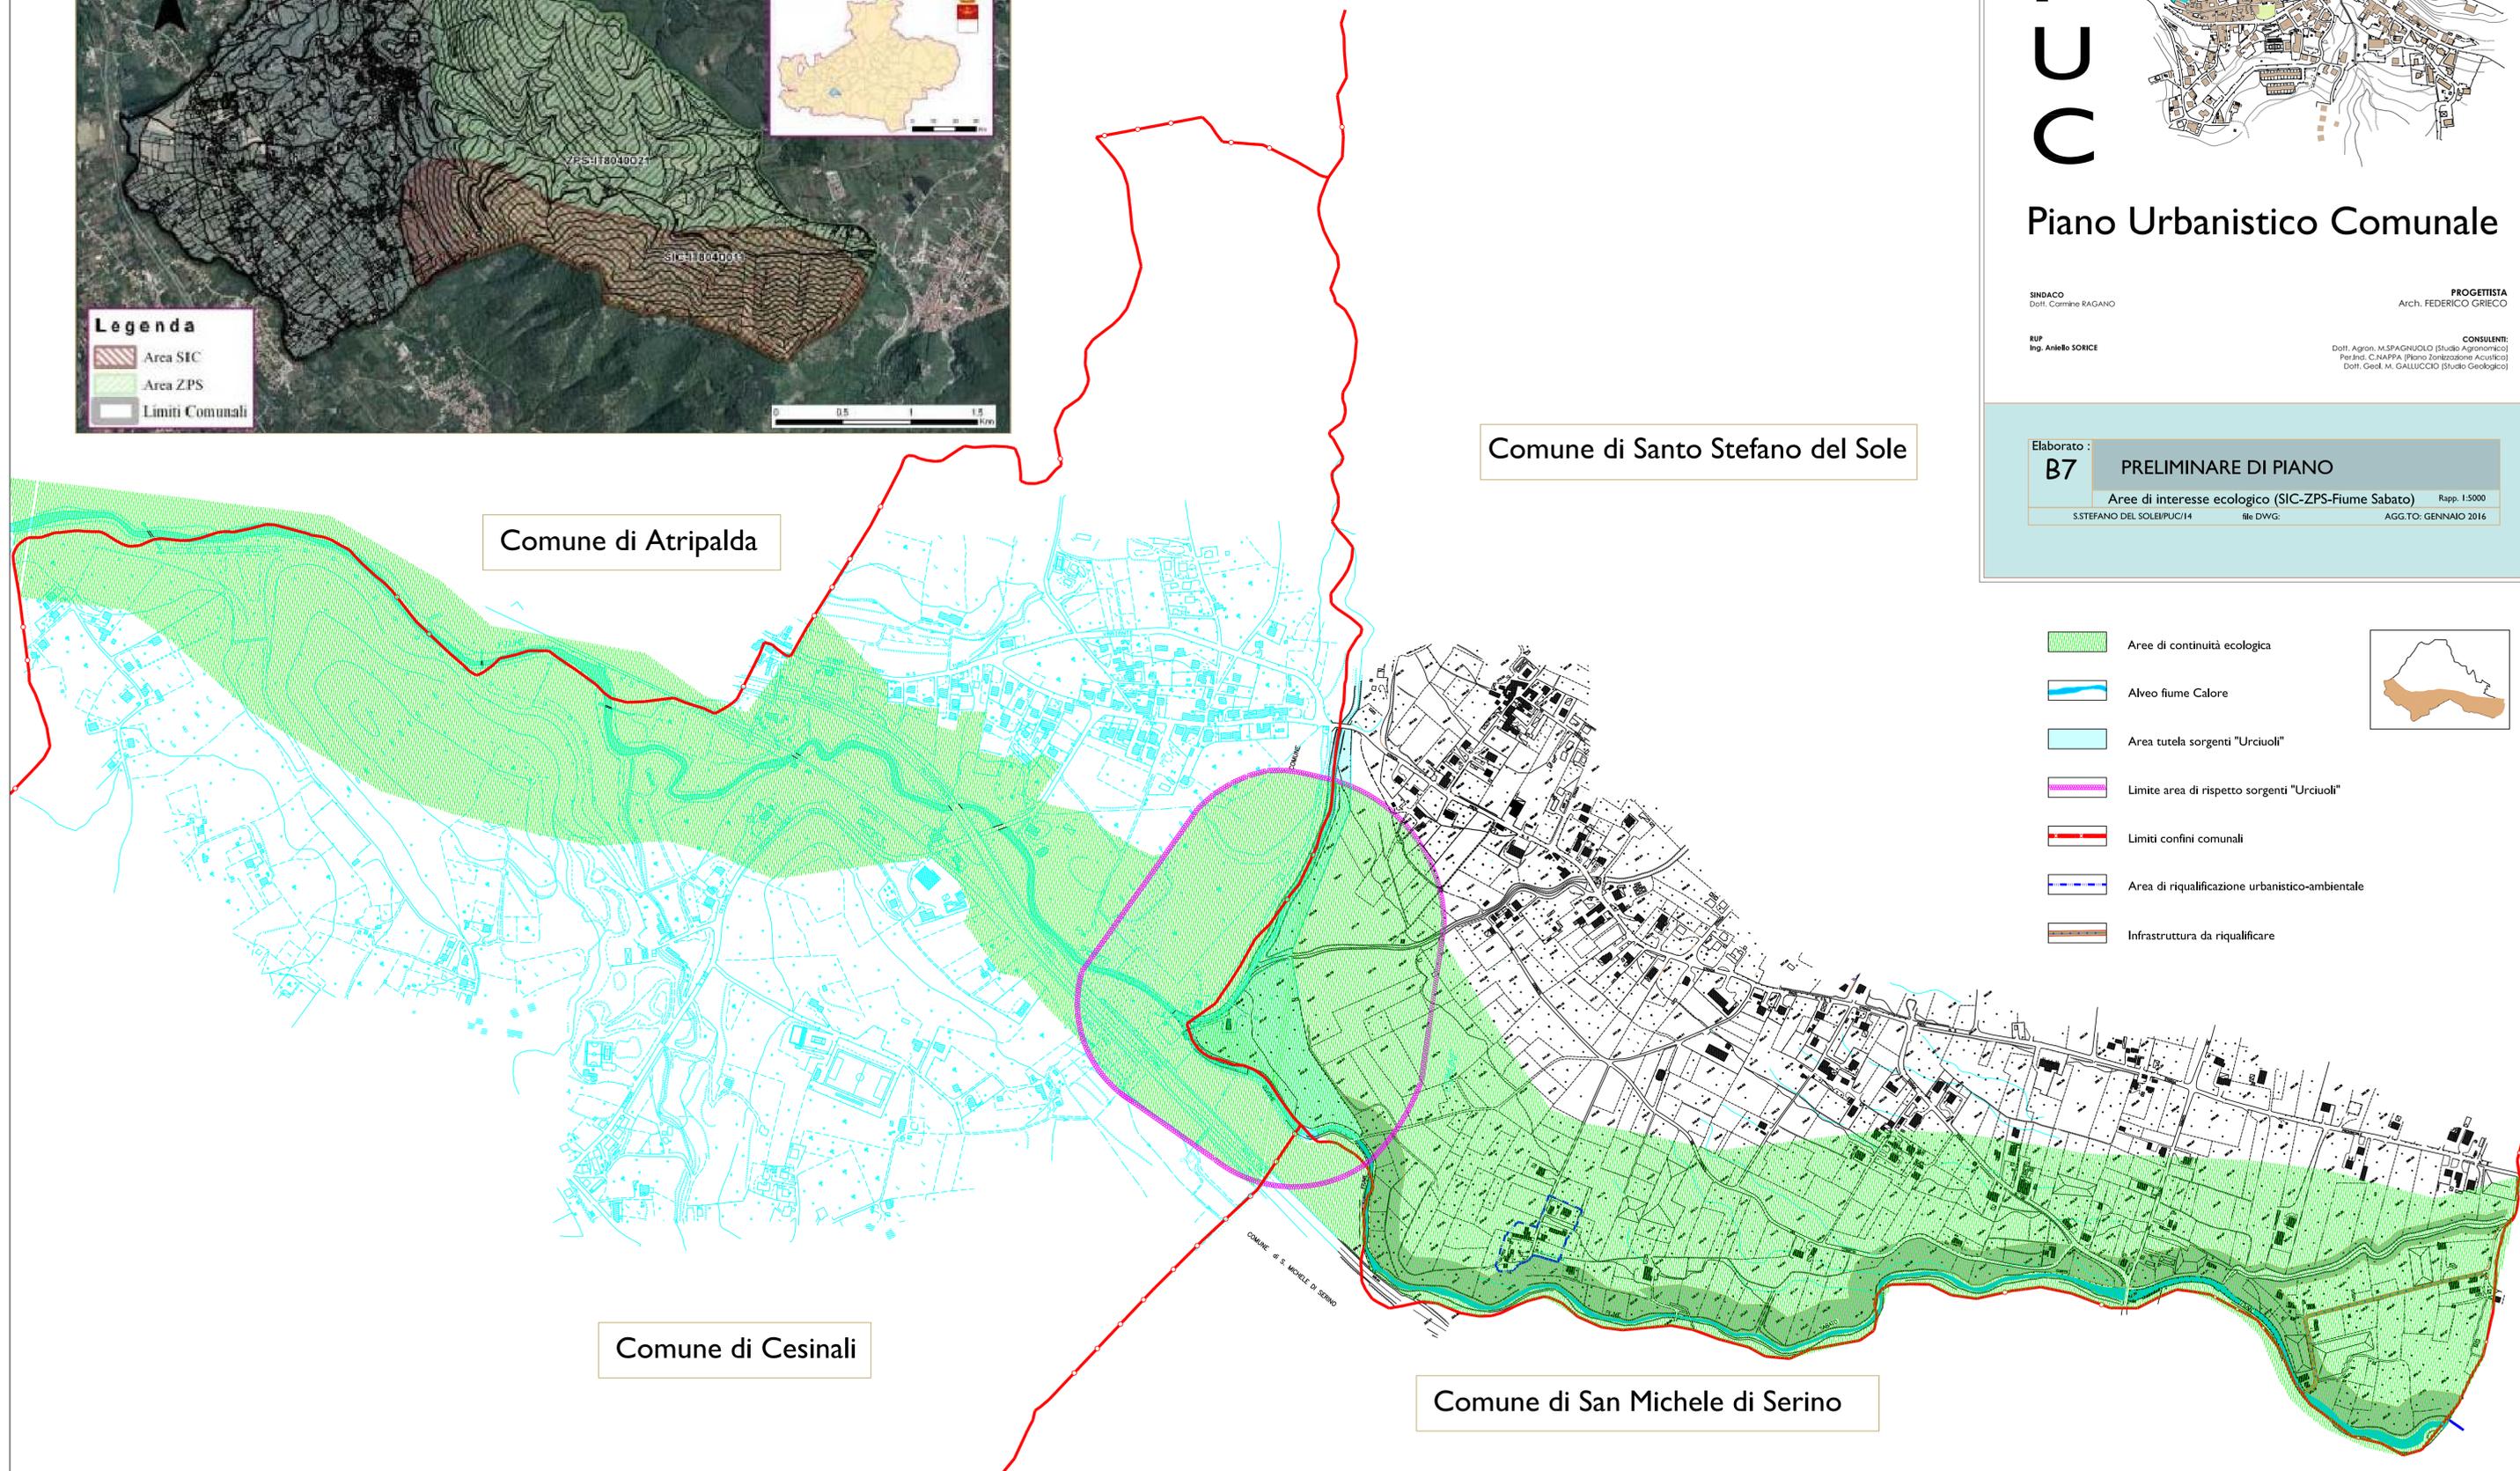

- Area di continuità ecologica
- Alveo fiume Calore
- Area tutela sorgenti "Urciuoli"
- Limite area di rispetto sorgenti "Urciuoli"
- Limiti confini comunali
- Area di riqualificazione urbanistico-ambientale
- Infrastruttura da riqualificare